
Non in scala Rev. gennaio 2018

Scuola dell'Infanzia "Vittorio Trancanelli" - Piano Terra

SIMBOLO	DEFINIZIONE
	Percorsi di uscita
	Percorsi esterni
	Idrante o Naspo
	Estintore portatile
	Pulsante di Allarme
	Valvola Intercettazione gas metano
	Interruttore elettrico generale

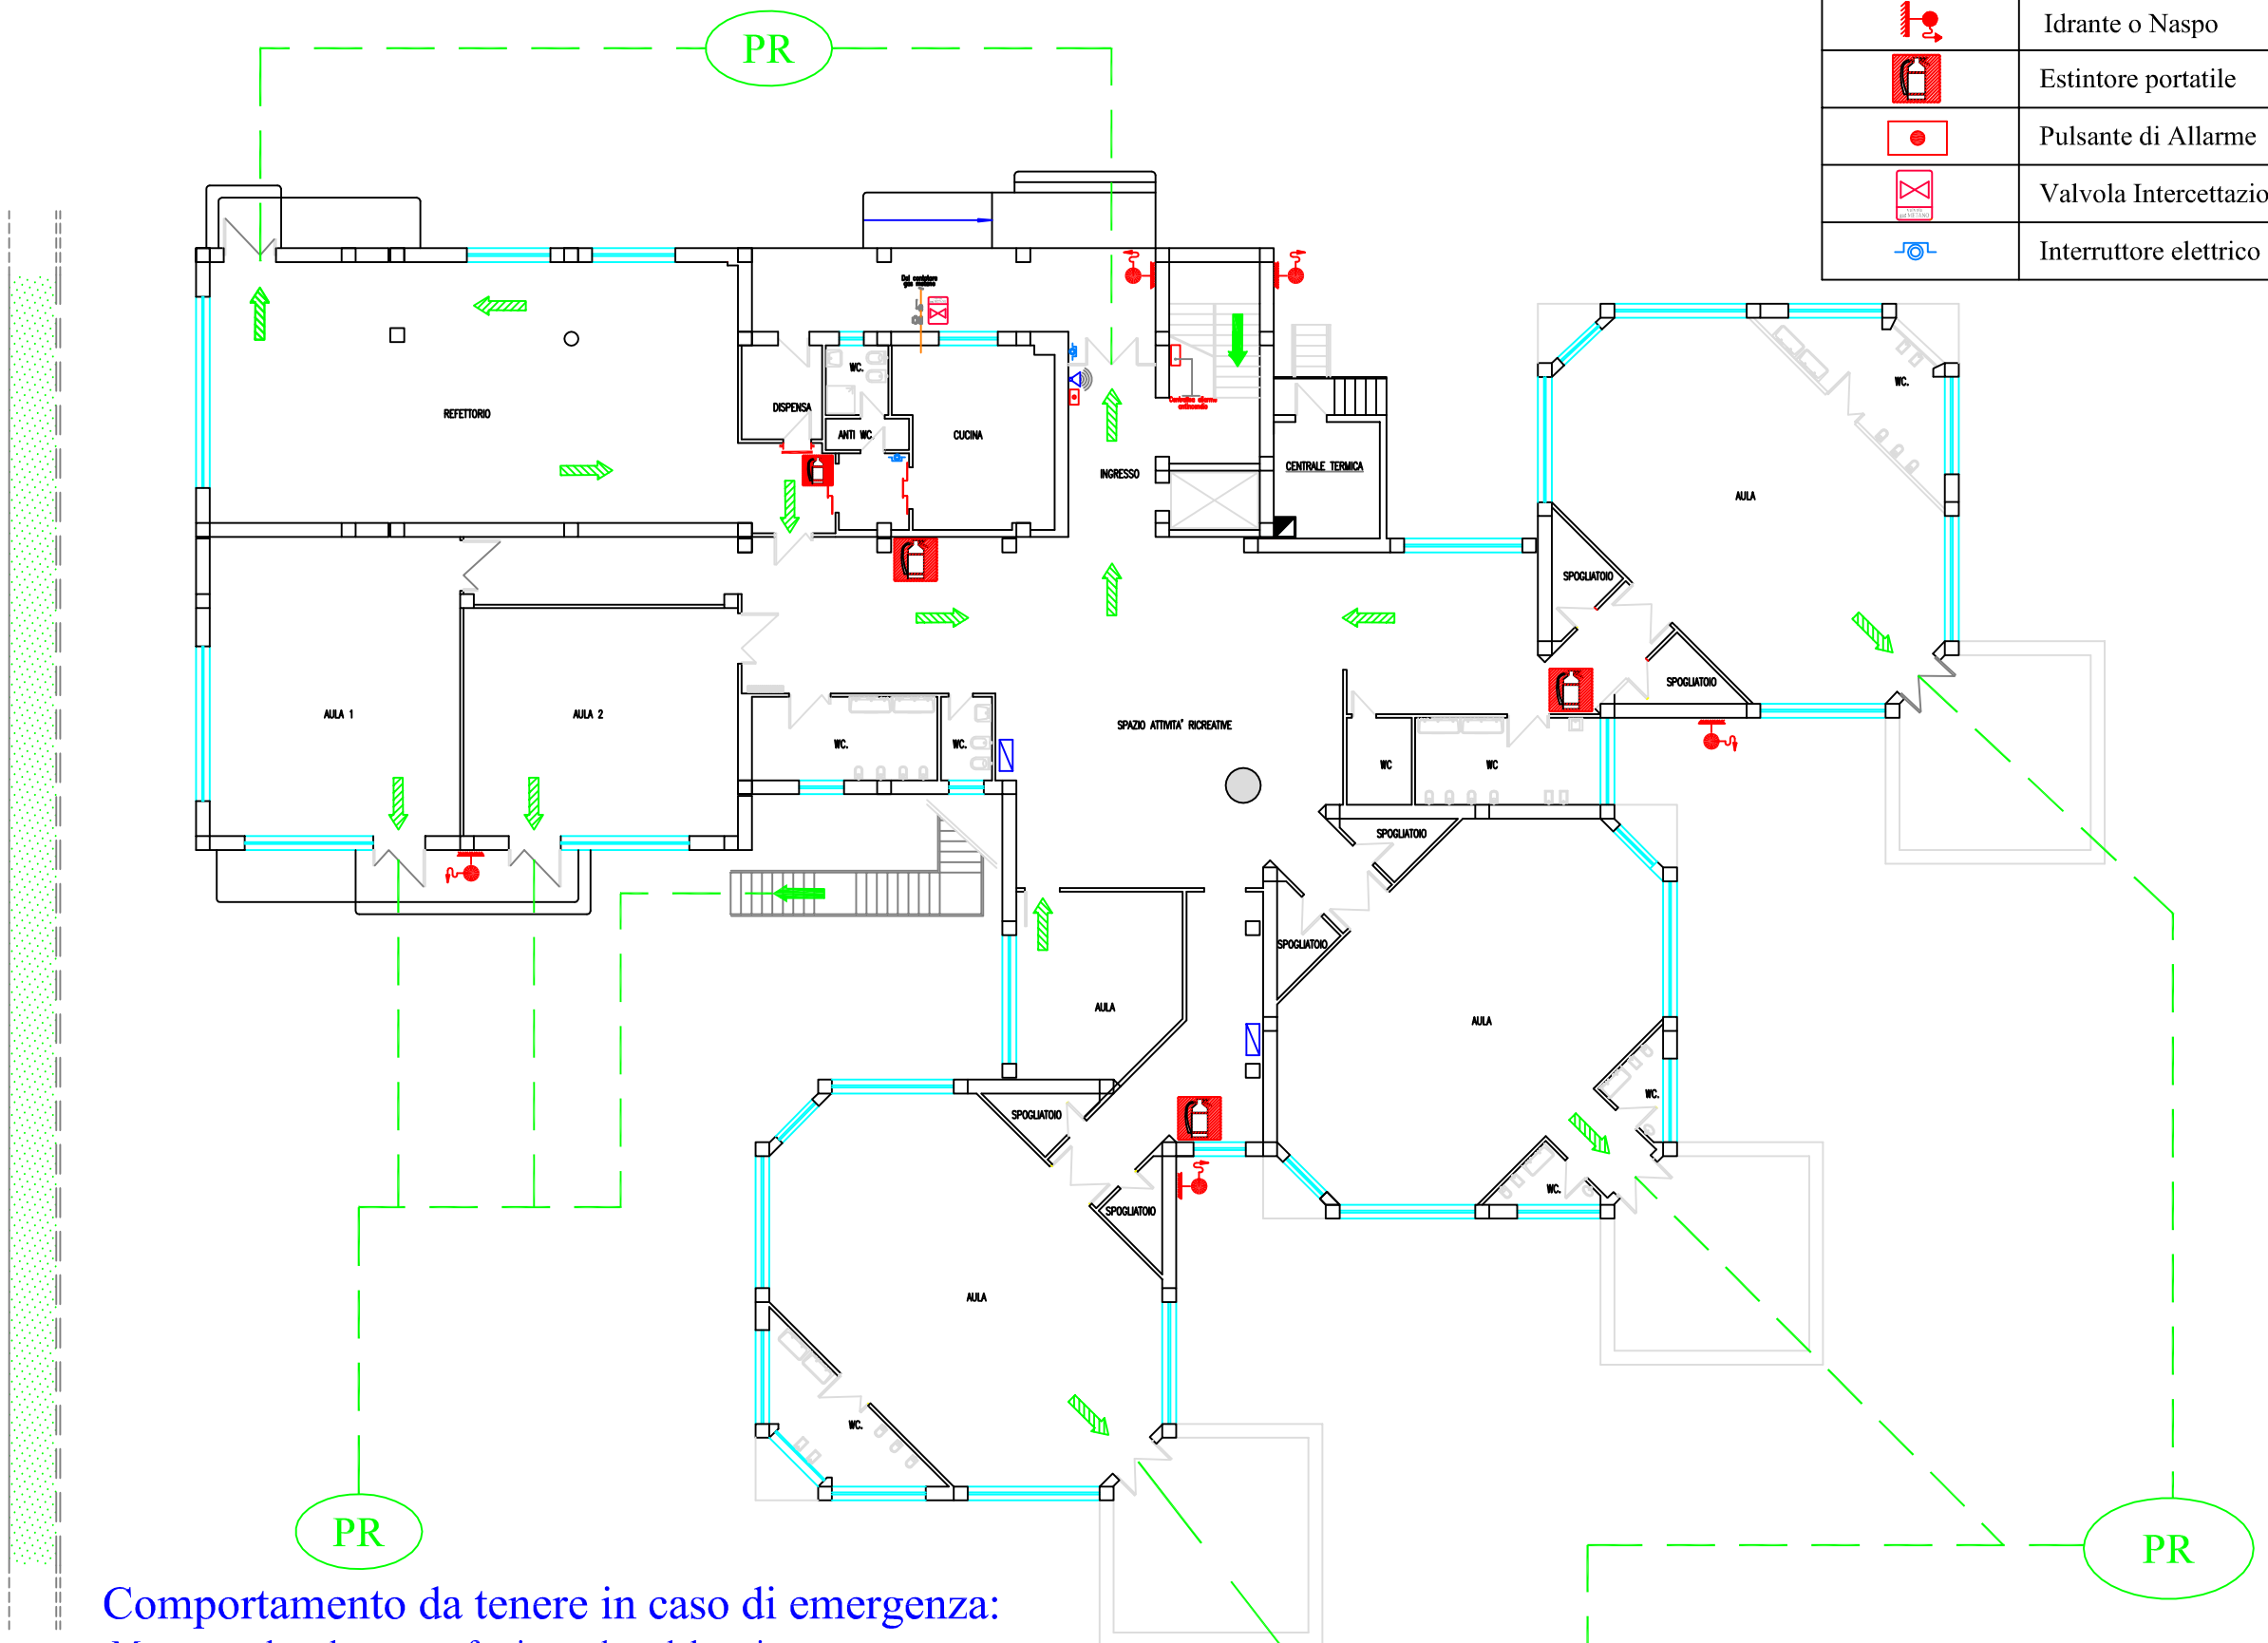


Comportamento da tenere in caso di emergenza:

- Mantenere la calma, non farsi prendere dal panico.
- Intervenire, nell'ambito delle proprie competenze, con le attrezzature disponibili sul luogo dell'evento.
- Interrompere tutte le attivita' scolastiche in atto.
- Disattivare le attrezzature in uso.
- Porre in salvo gli studenti.
- Uscire dai locali di lavoro e dalle aule fino al punto di raccolta PR

Comportamento da tenere in caso di emergenza:

Non in scala Rev. gennaio 2018

- Mantenere la calma, non farsi prendere dal panico.
- Intervenire, nell'ambito delle proprie competenze,
  con le attrezzature disponibili sul luogo dell'evento.
- Interrompere tutte le attivita' scolastiche in atto.
- Disattivare le attrezzature in uso.
- Non usare l'ascensore.
- Porre in salvo gli studenti.
- Uscire dai locali di lavoro e dalle aule fino al punto di raccolta PR.

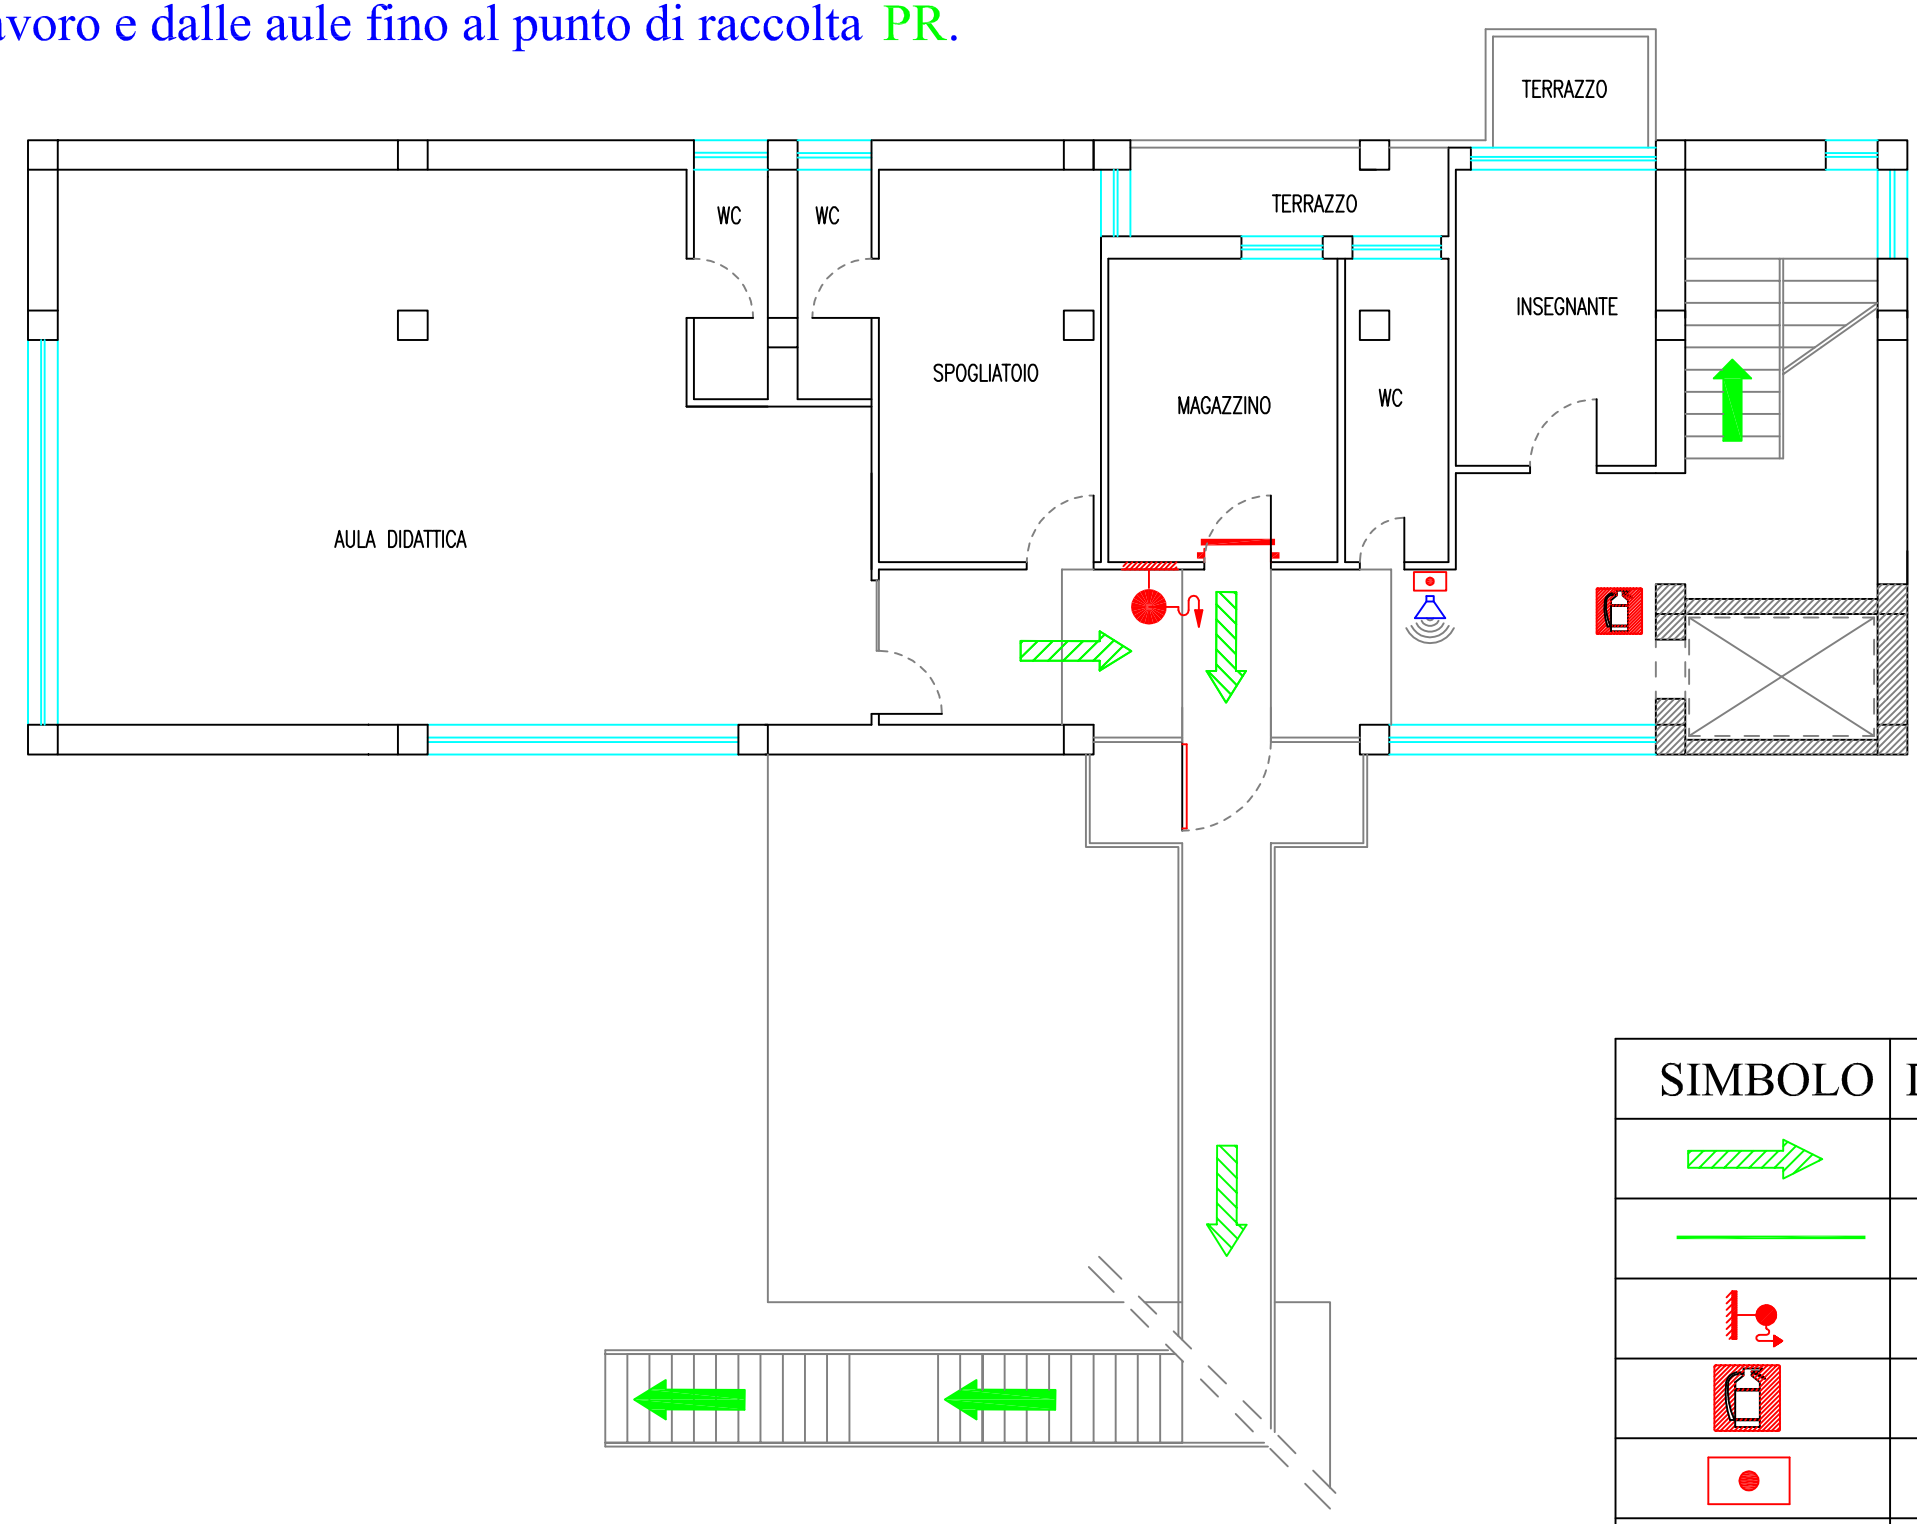


SIMBOLO	DEFINIZIONE
	Percorsi di uscita
	Percorsi esterni
	Idrante o Naspo
	Estintore portatile
	Pulsante di Allarme
	Valvola Intercettazione gas metano
	Voi siete qui

Scuola dell'Infanzia "Vitttorio Trancanelli" --- Piano Primo

Non in scala Rev. gennaio 2018

SIMBOLO	DEFINIZIONE
	Percorsi di uscita
	Percorsi esterni
	Idrante o Naspo
	Estintore portatile
	Pulsante di Allarme
	Voi siete qui

PR Punto di Raccolta

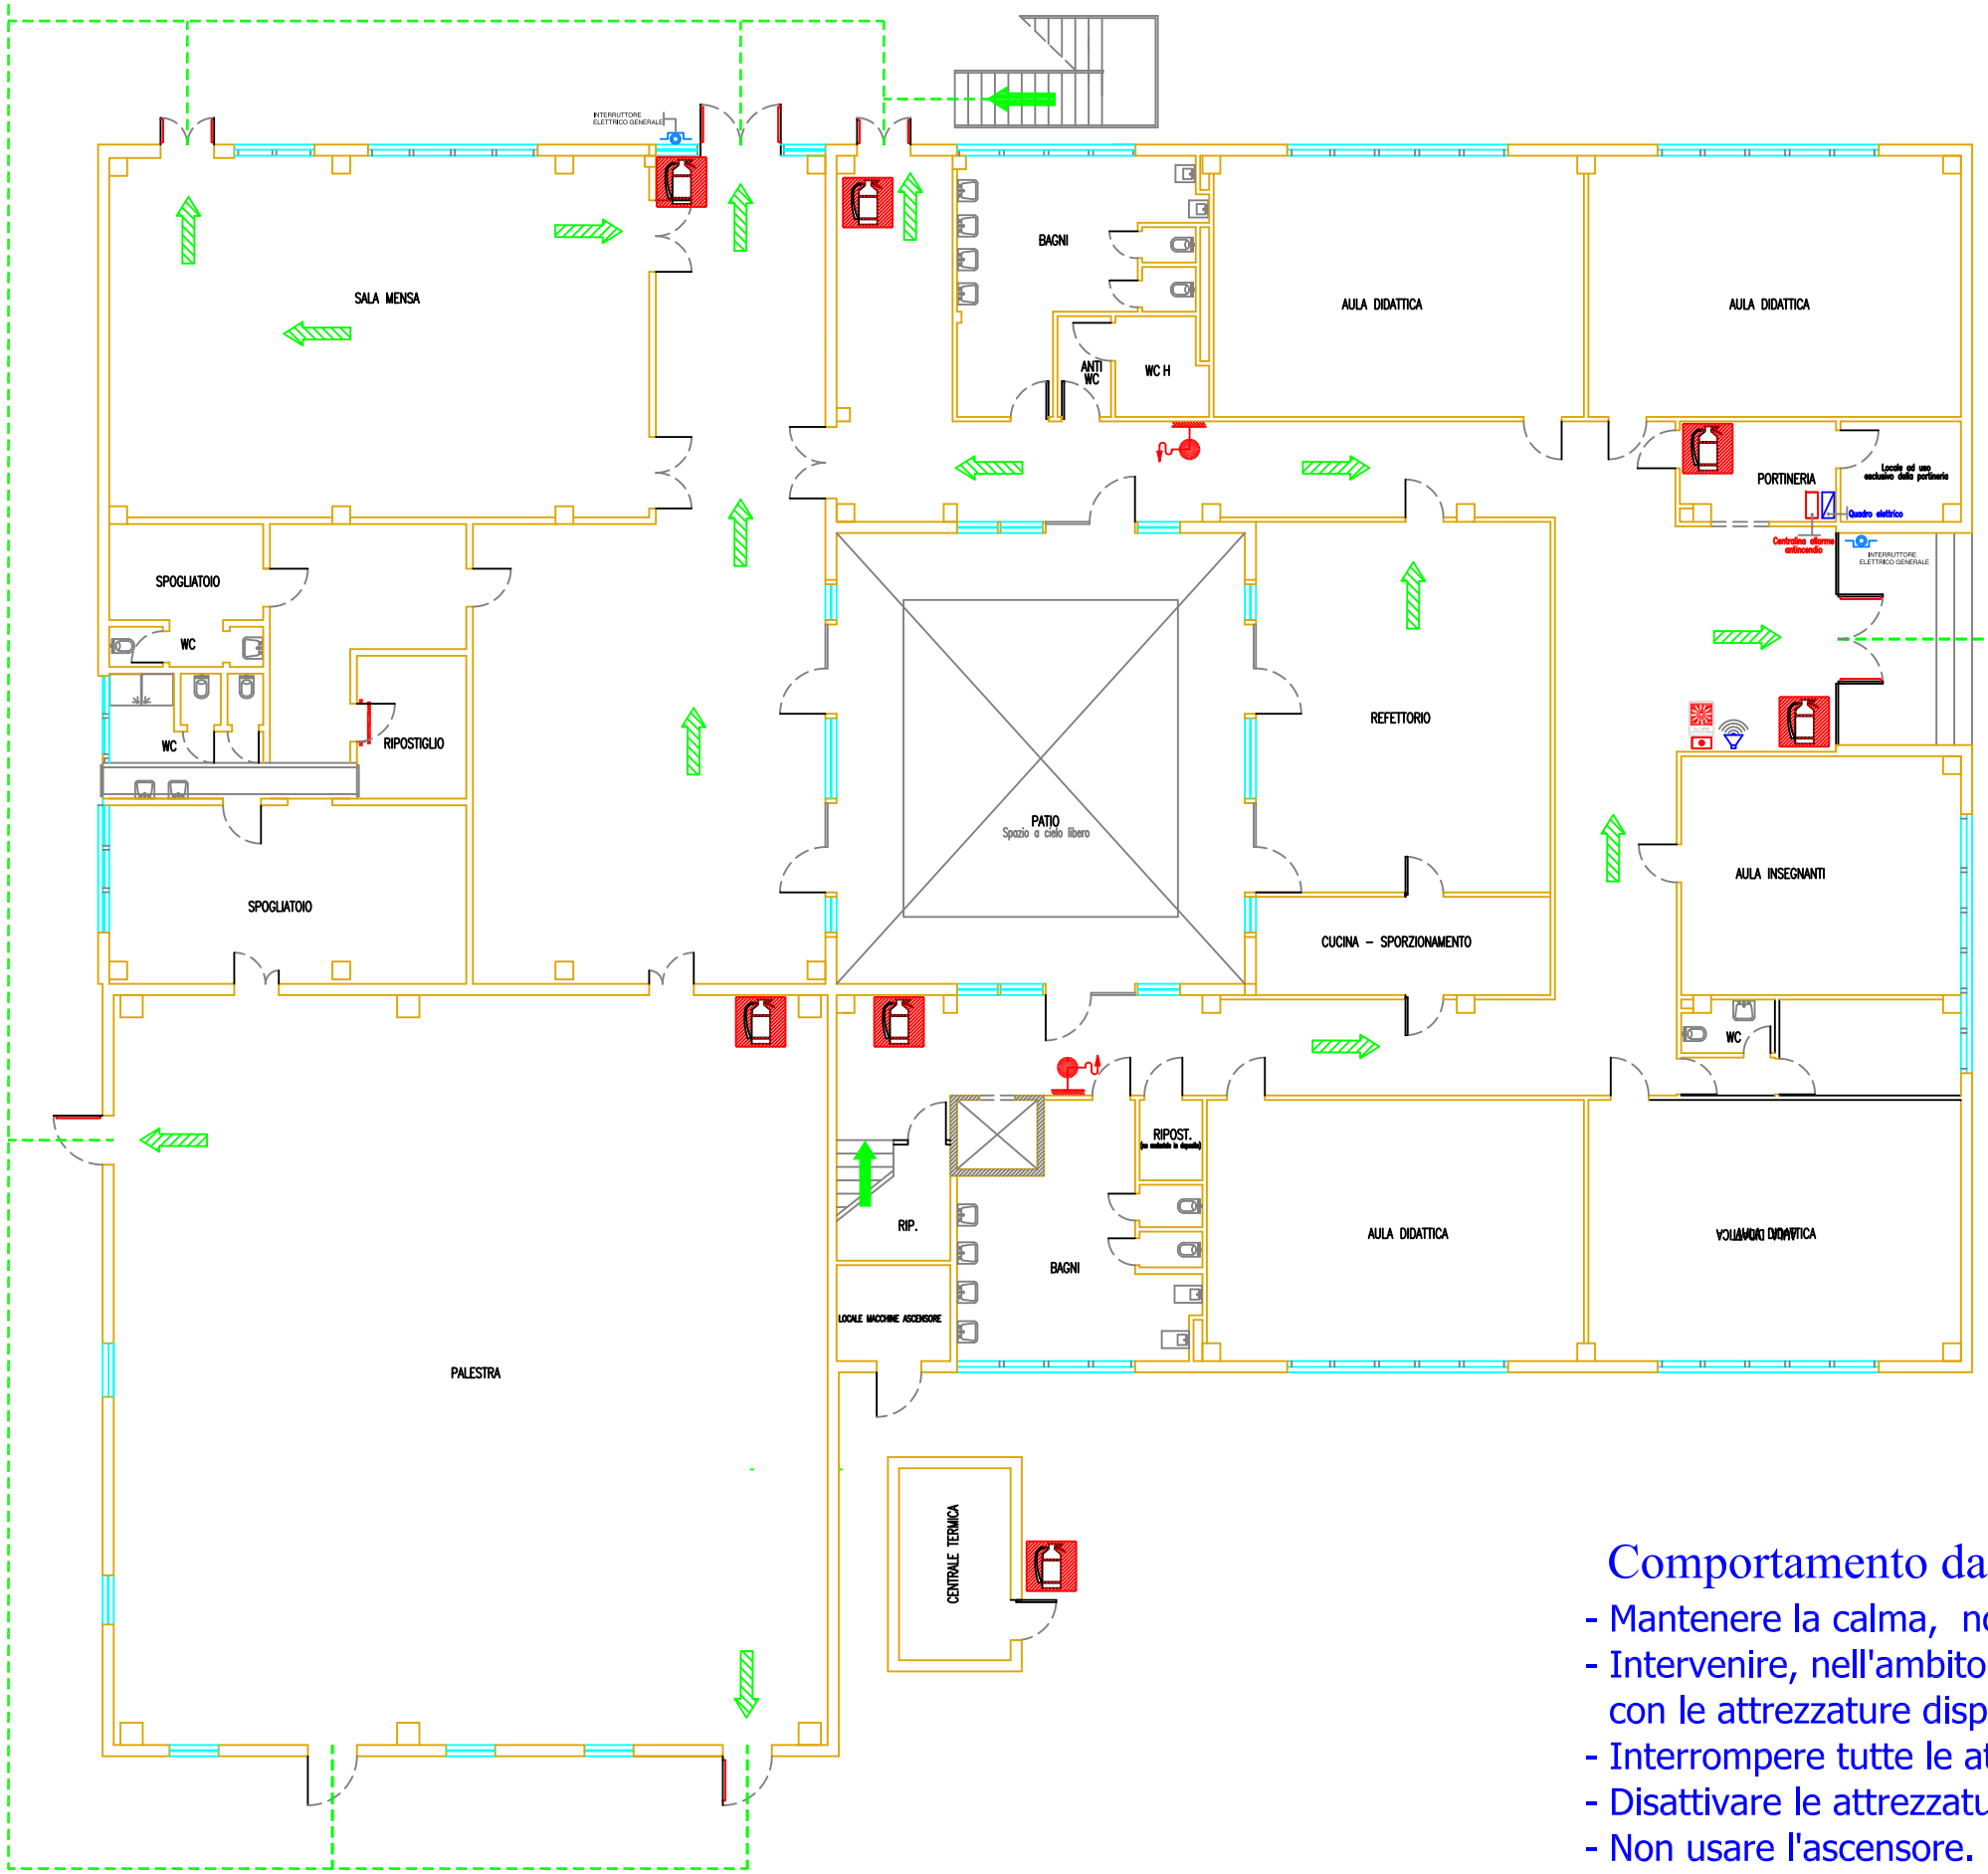

PR Punto di Raccolta


Comportamento da tenere in caso di emergenza:

- Mantenere la calma, non farsi prendere dal panico.
- Intervenire, nell'ambito delle proprie competenze, con le attrezzature disponibili sul luogo dell'evento.
- Interrompere tutte le attivita' scolastiche in atto.
- Disattivare le attrezzature in uso.
- Non usare l'ascensore.
- Porre in salvo gli studenti.
- Uscire dai locali di lavoro e dalle aule fino al punto di raccolta PR.

Scuola Primaria Don Lorenzo Milani --- Piano Terra

Comportamento da tenere in caso di emergenza:

- Mantenere la calma, non farsi prendere dal panico.
- Intervenire, nell'ambito delle proprie competenze, con le attrezzature disponibili sul luogo dell'evento.
- Interrompere tutte le attivita' scolastiche in atto.
- Disattivare le attrezzature in uso.
- Non usare l'ascensore.
- Porre in salvo gli studenti.
- Uscire dai locali di lavoro e dalle aule fino al punto di raccolta PR.

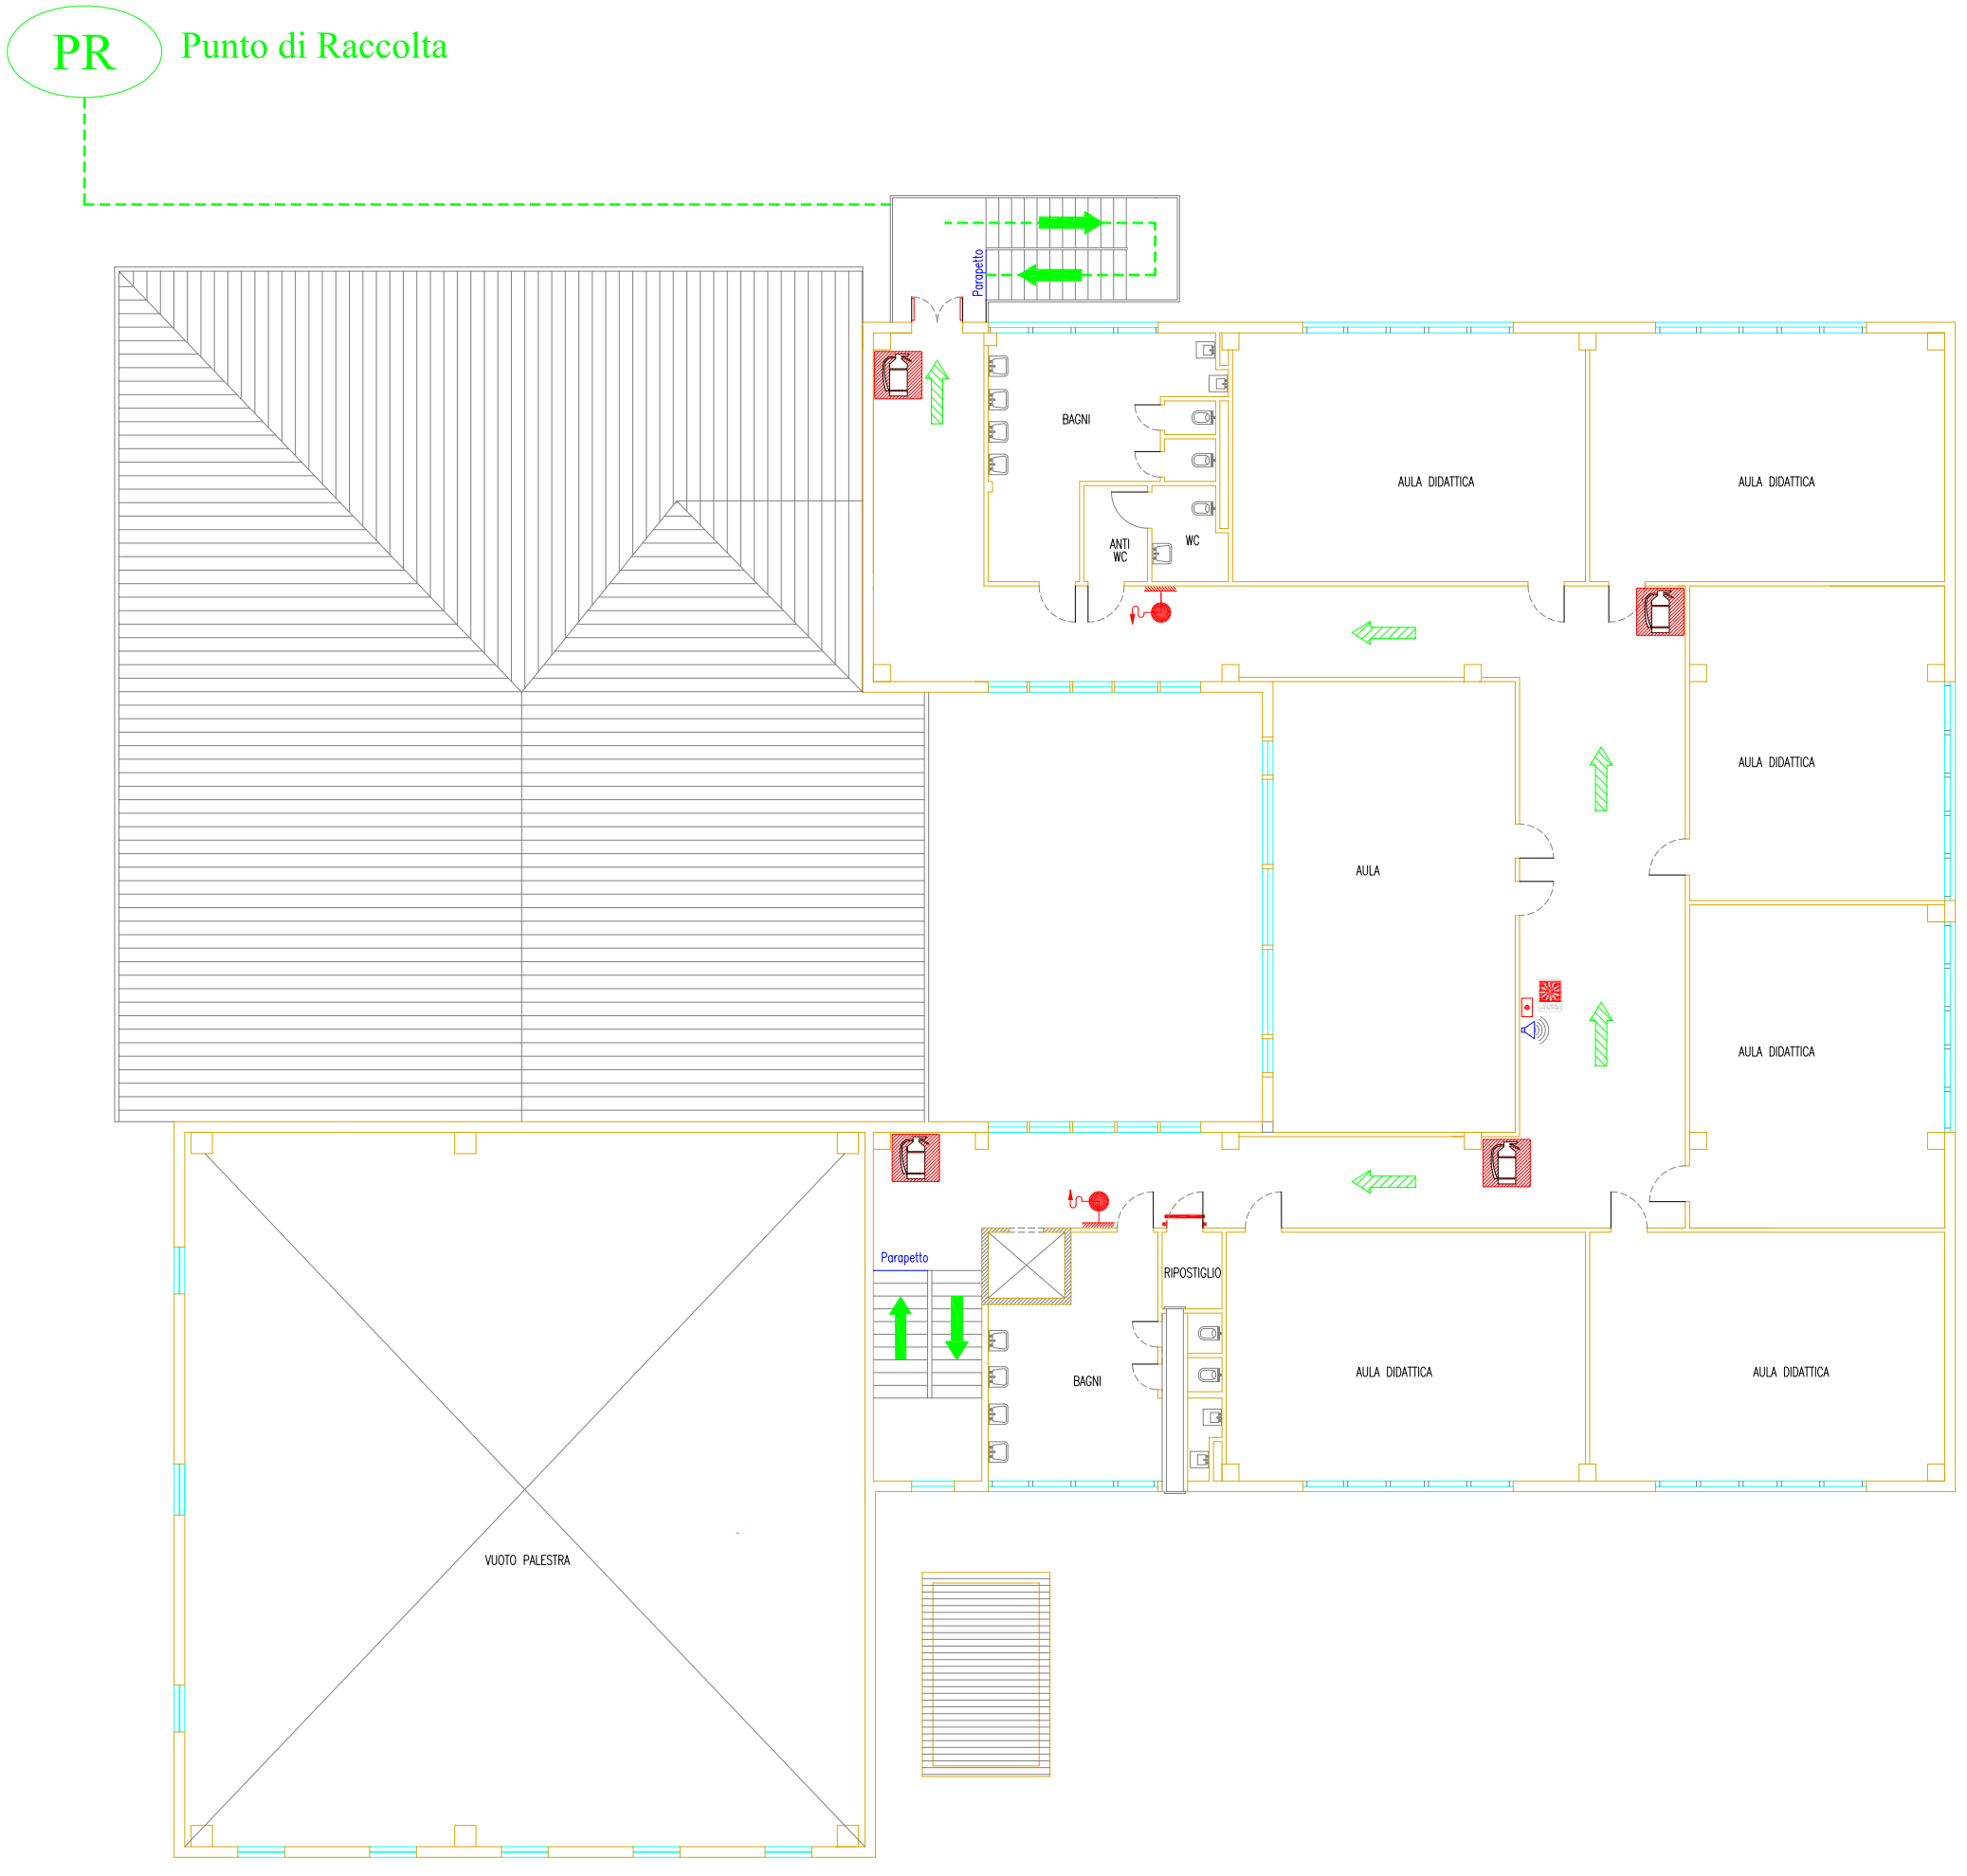

SIMBOLO	DEFINIZIONE
	Percorsi di uscita
	Percorsi esterni
	Idrante o Naspo
	Estintore portatile
	Pulsante di Allarme
	Voi siete qui


Scuola Primaria Don Lorenzo Milani --- Piano Primo

Non in scala Rev. gennaio 2018

Rev. gennaio 2018

Comportamento da tenere in caso di emergenza:

- Mantenere la calma, non farsi prendere dal panico.
- Intervenire, nell'ambito delle proprie competenze, con le attrezzature disponibili sul luogo dell'evento.
- Interrompere tutte le attivita' scolastiche in atto.
- Disattivare le attrezzature in uso.
- Porre in salvo gli studenti.
- Uscire dai locali di lavoro e dalle aule fino al punto di raccolta PR.

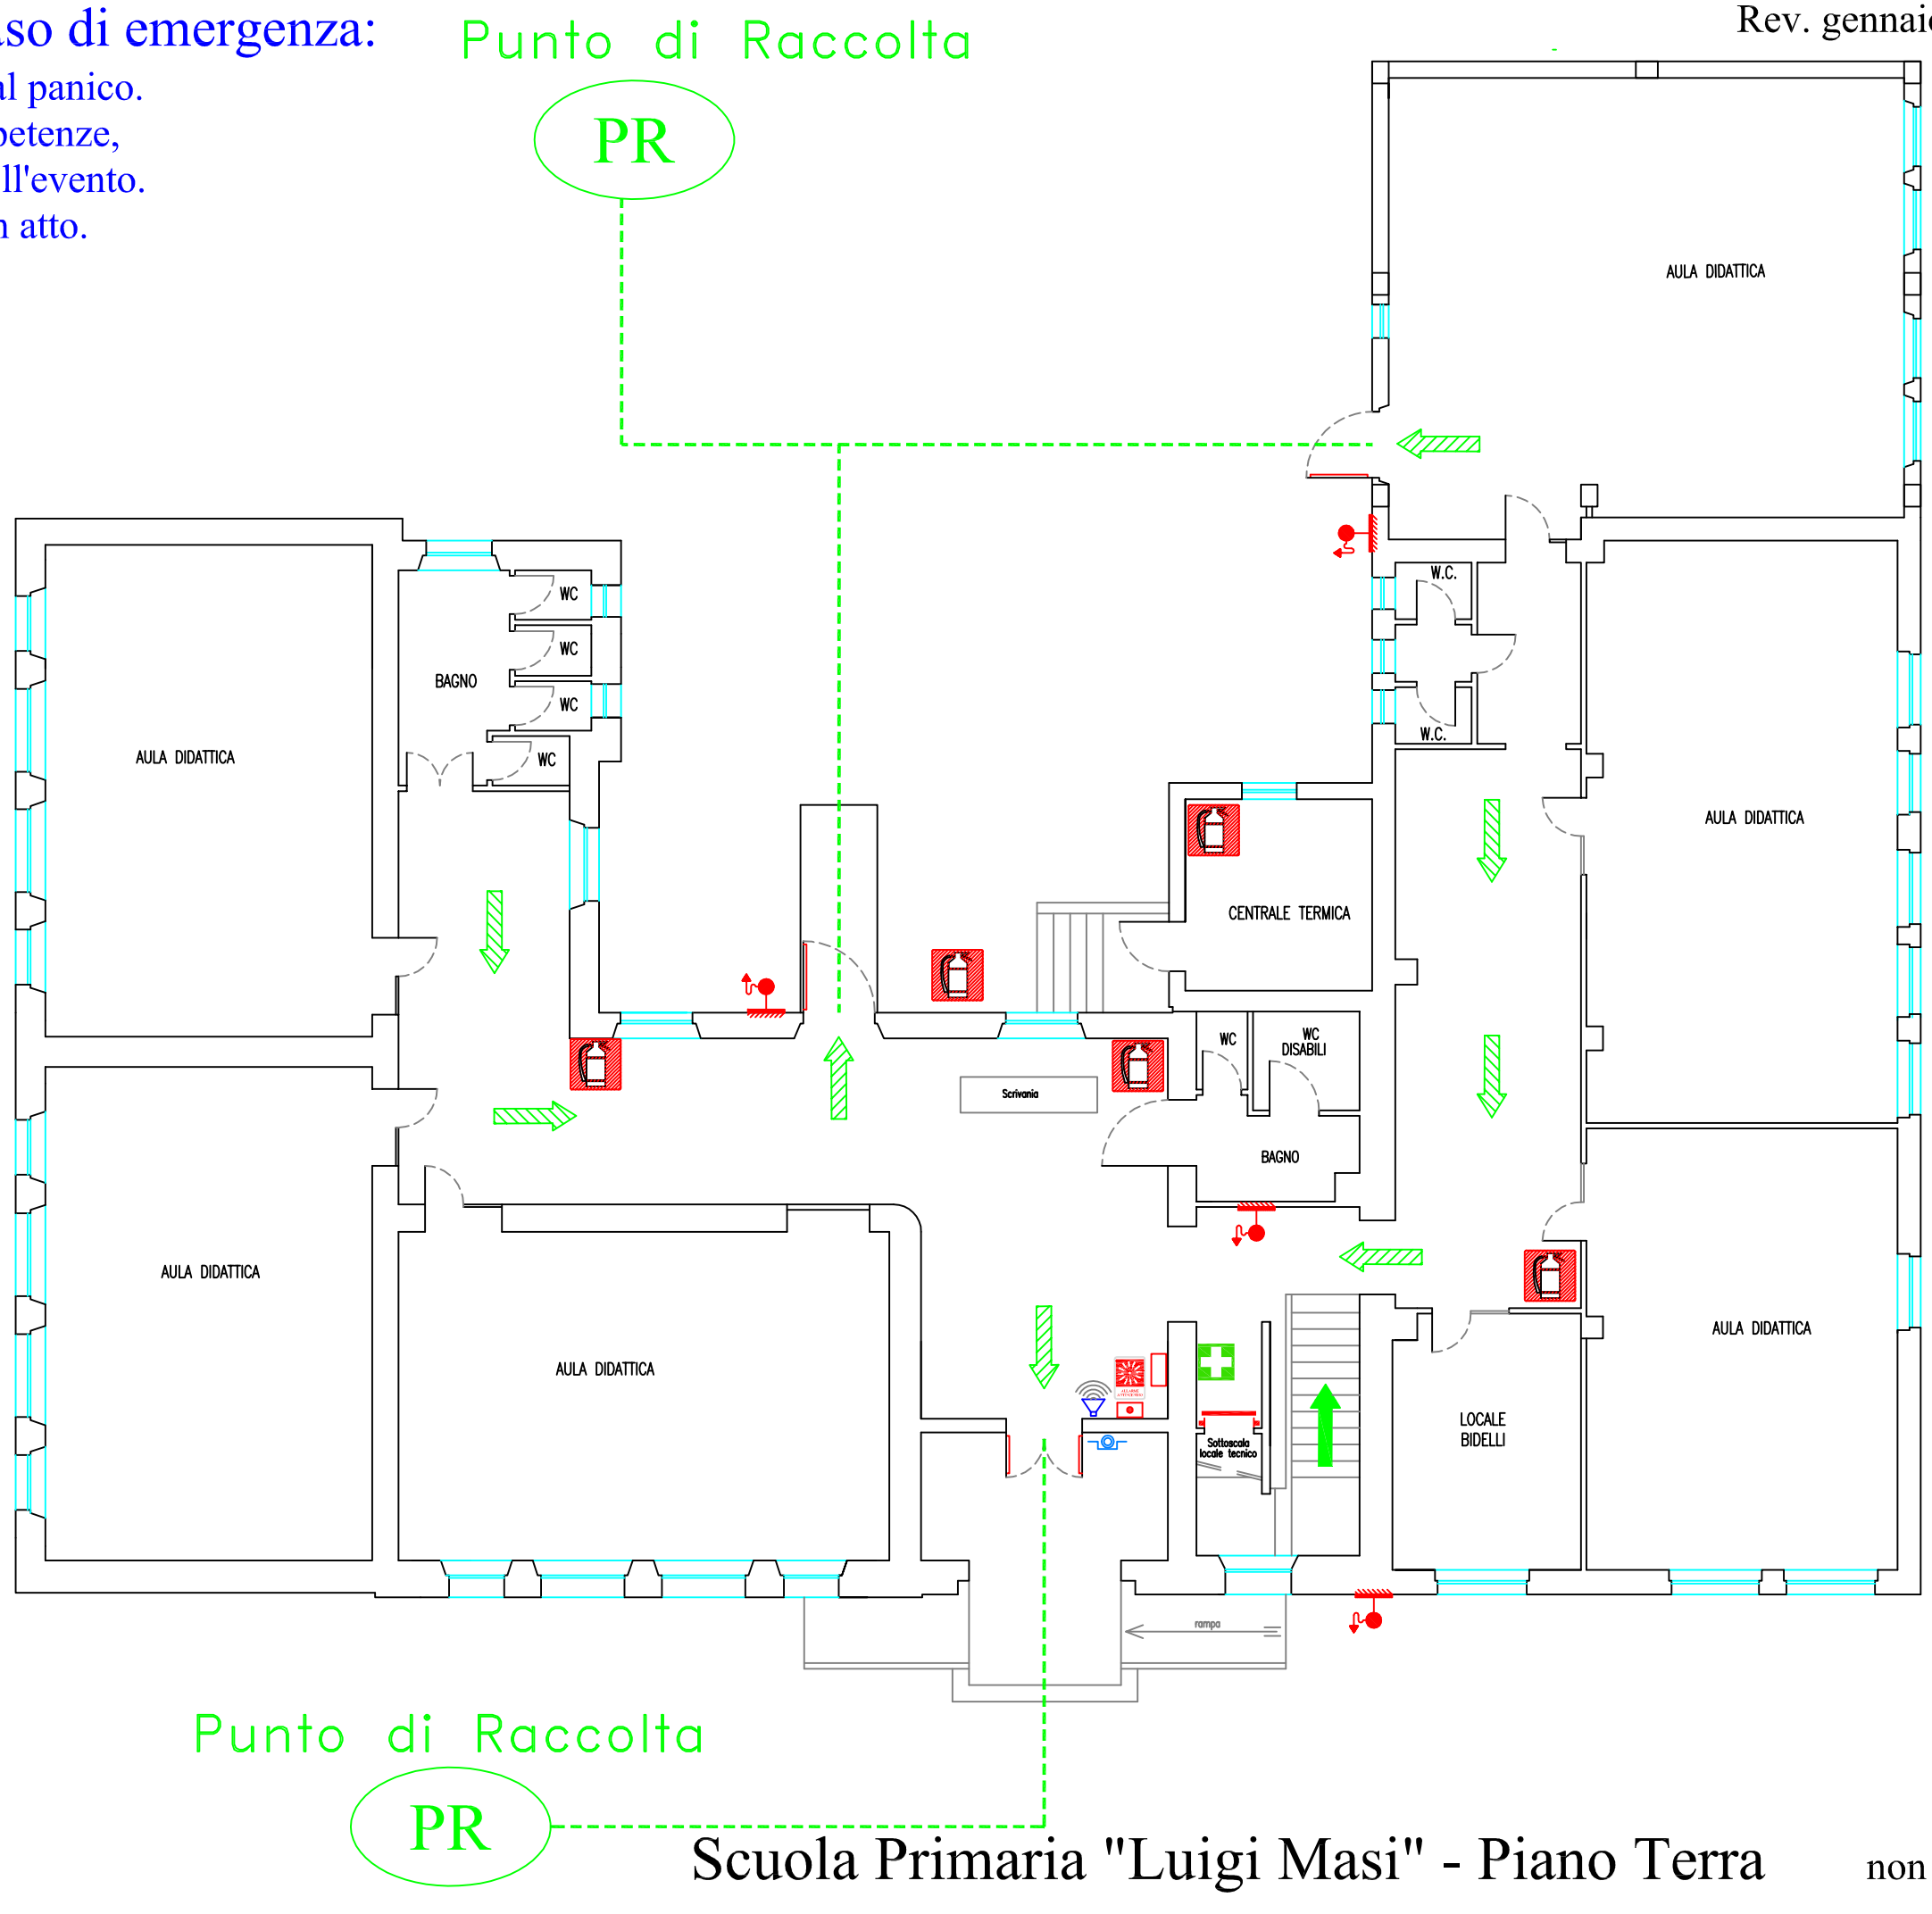

SIMBOLO	DEFINIZIONE
	Percorsi di uscita
	Idrante o Naspo
	Estintore portatile
	Pulsante di Allarme
	Voi siete qui


Scuola Primaria "Luigi Masi" - Piano Terra

non in scala

Rev. gennaio 2018

Comportamento da tenere in caso di emergenza:

- Mantenere la calma, non farsi prendere dal panico.
- Intervenire, nell'ambito delle proprie competenze, con le attrezzature disponibili sul luogo dell'evento.
- Interrompere tutte le attivita' scolastiche in atto.
- Disattivare le attrezzature in uso.
- Porre in salvo gli studenti.
- Uscire dai locali di lavoro e dalle aule fino al punto di raccolta PR.

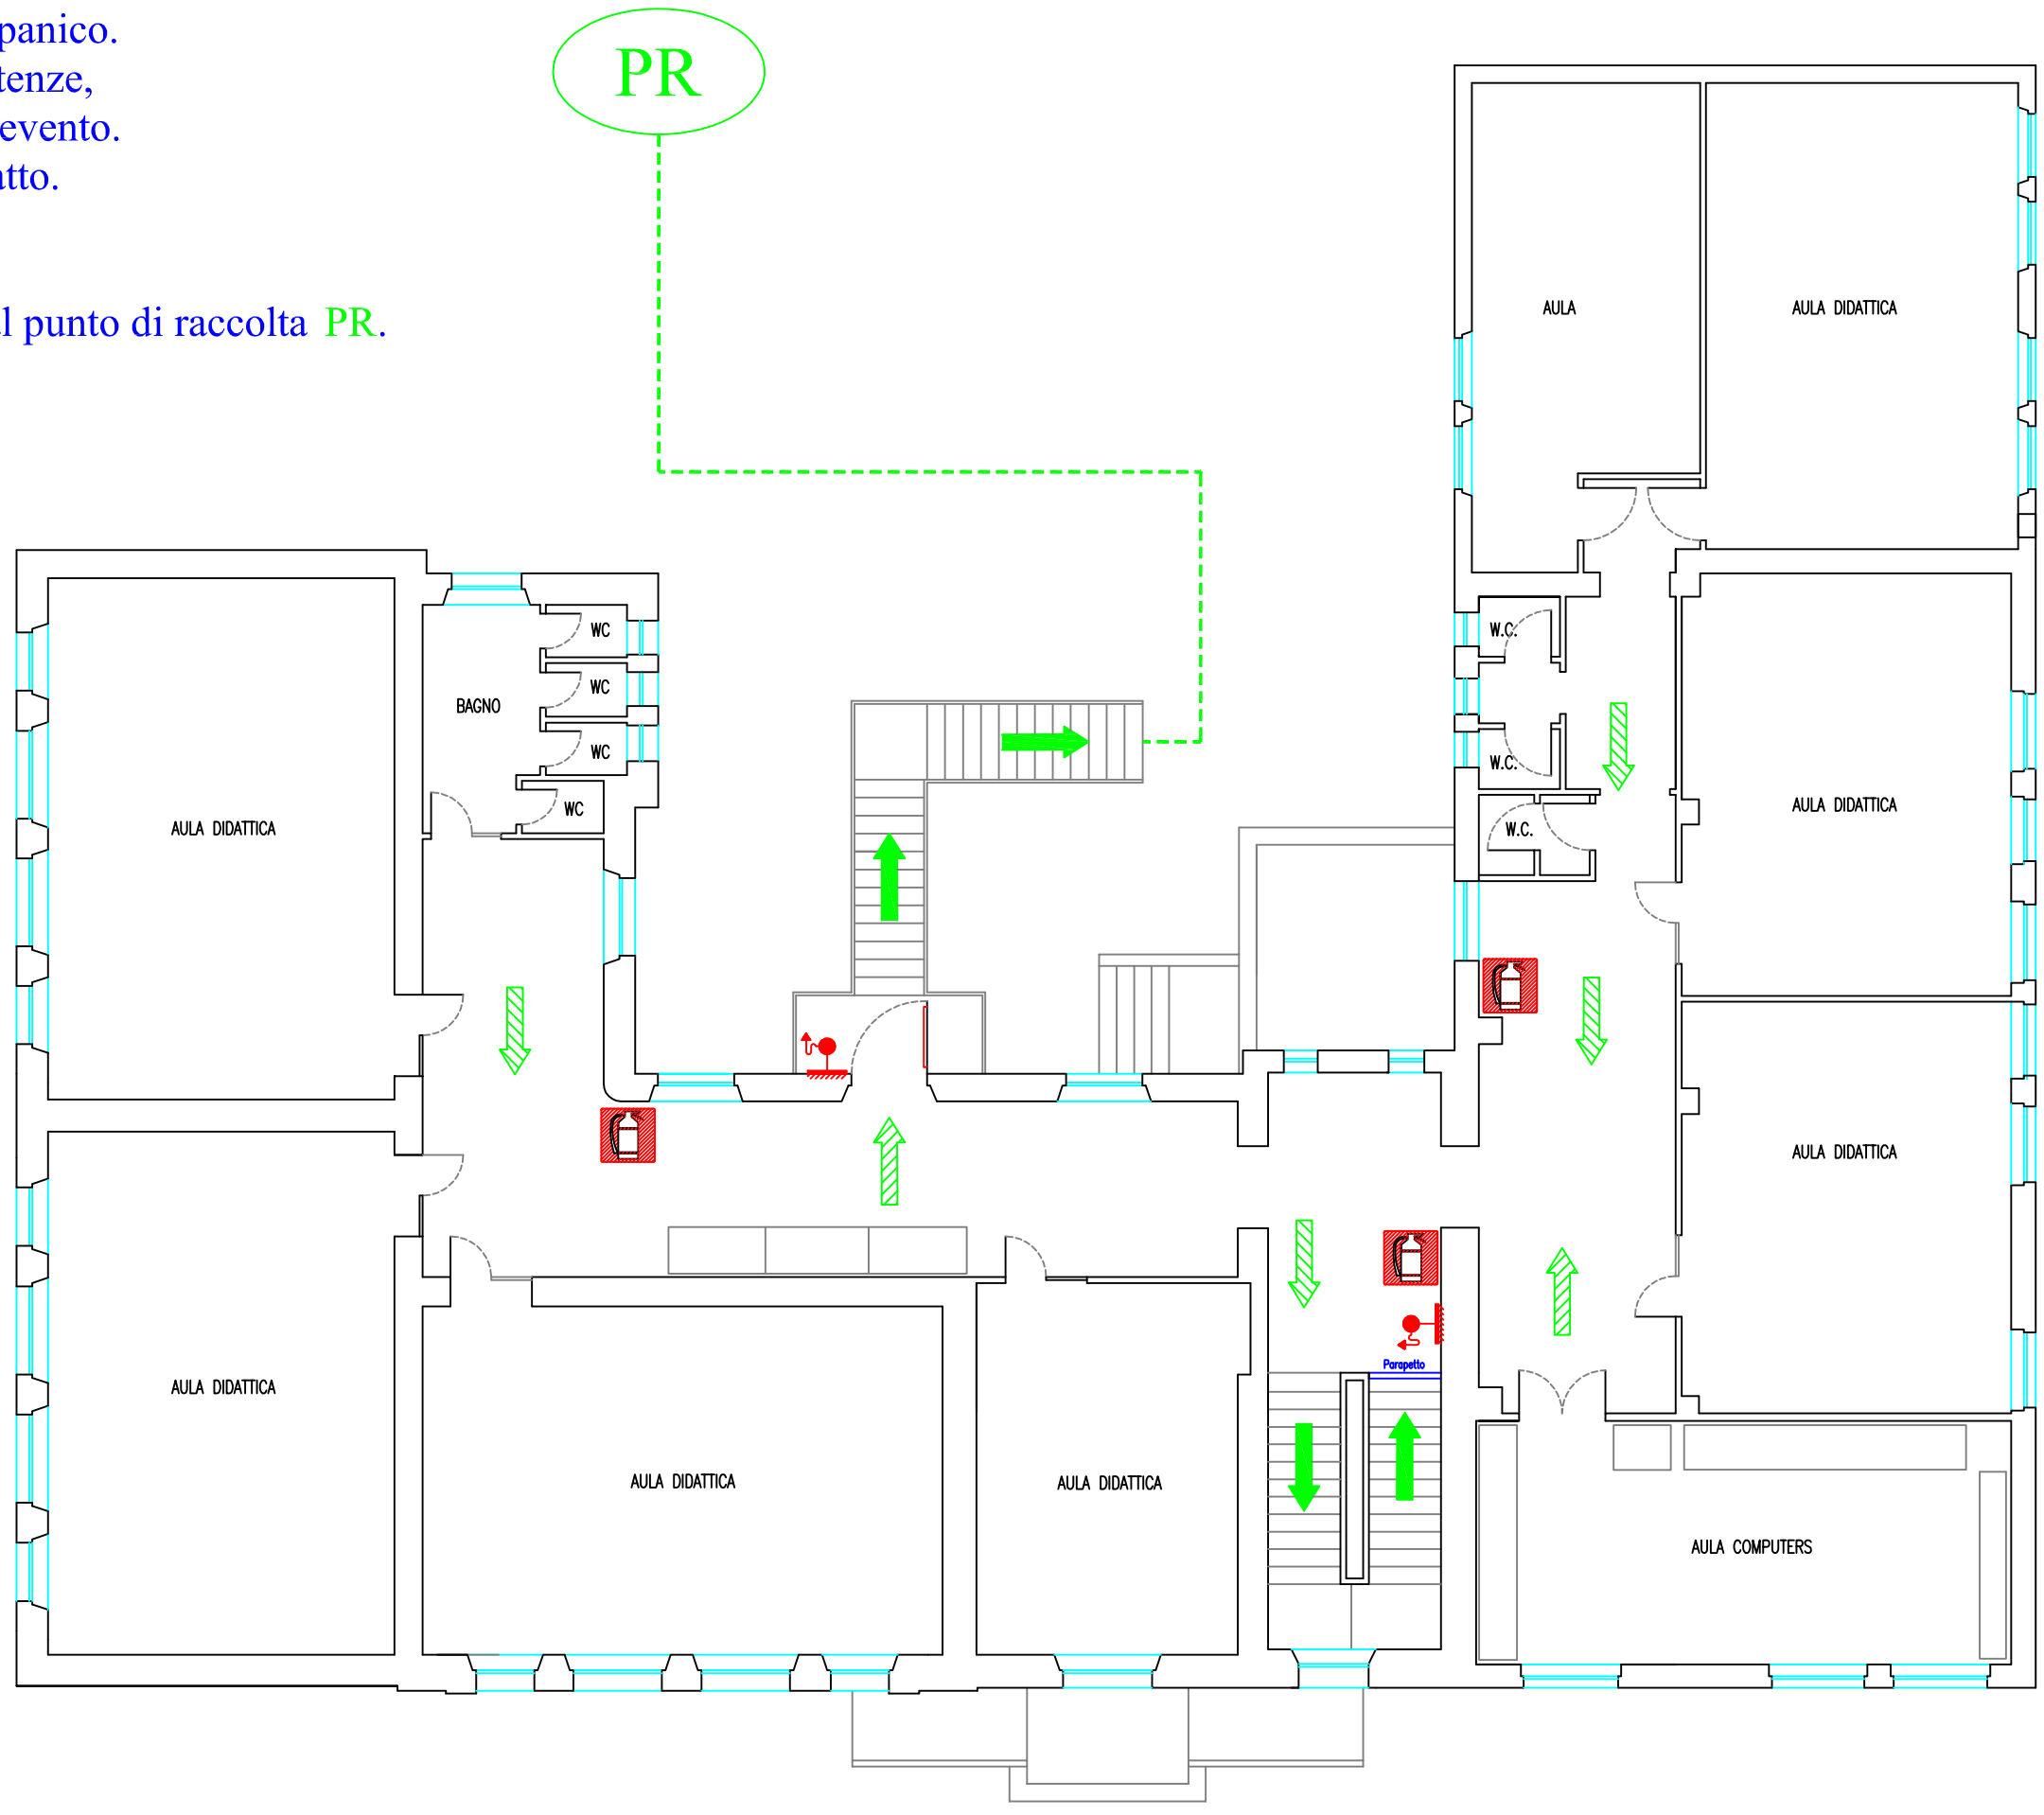


SIMBOLO	DEFINIZIONE
	Percorsi di uscita
	Idrante o Naspo
	Estintore portatile
	Pulsante di Allarme
	Voi siete qui

Scuola Primaria "Luigi Masi" - Piano Primo

SIMBOLO	DEFINIZIONE
	Percorsi di uscita
	Percorsi esterni
	Idrante o Naspo
	Estintore portatile
	Pulsante di Allarme
	Voi siete qui

Comportamento da tenere in caso di emergenza:


- Mantenere la calma, non farsi prendere dal panico.
- Intervenire, nell'ambito delle proprie competenze, con le attrezzature disponibili sul luogo dell'evento.
- Interrompere tutte le attivita' scolastiche in atto.
- Disattivare le attrezzature in uso.
- Porre in salvo gli studenti.
- Uscire dai locali di lavoro e dalle aule fino al punto di raccolta PR.

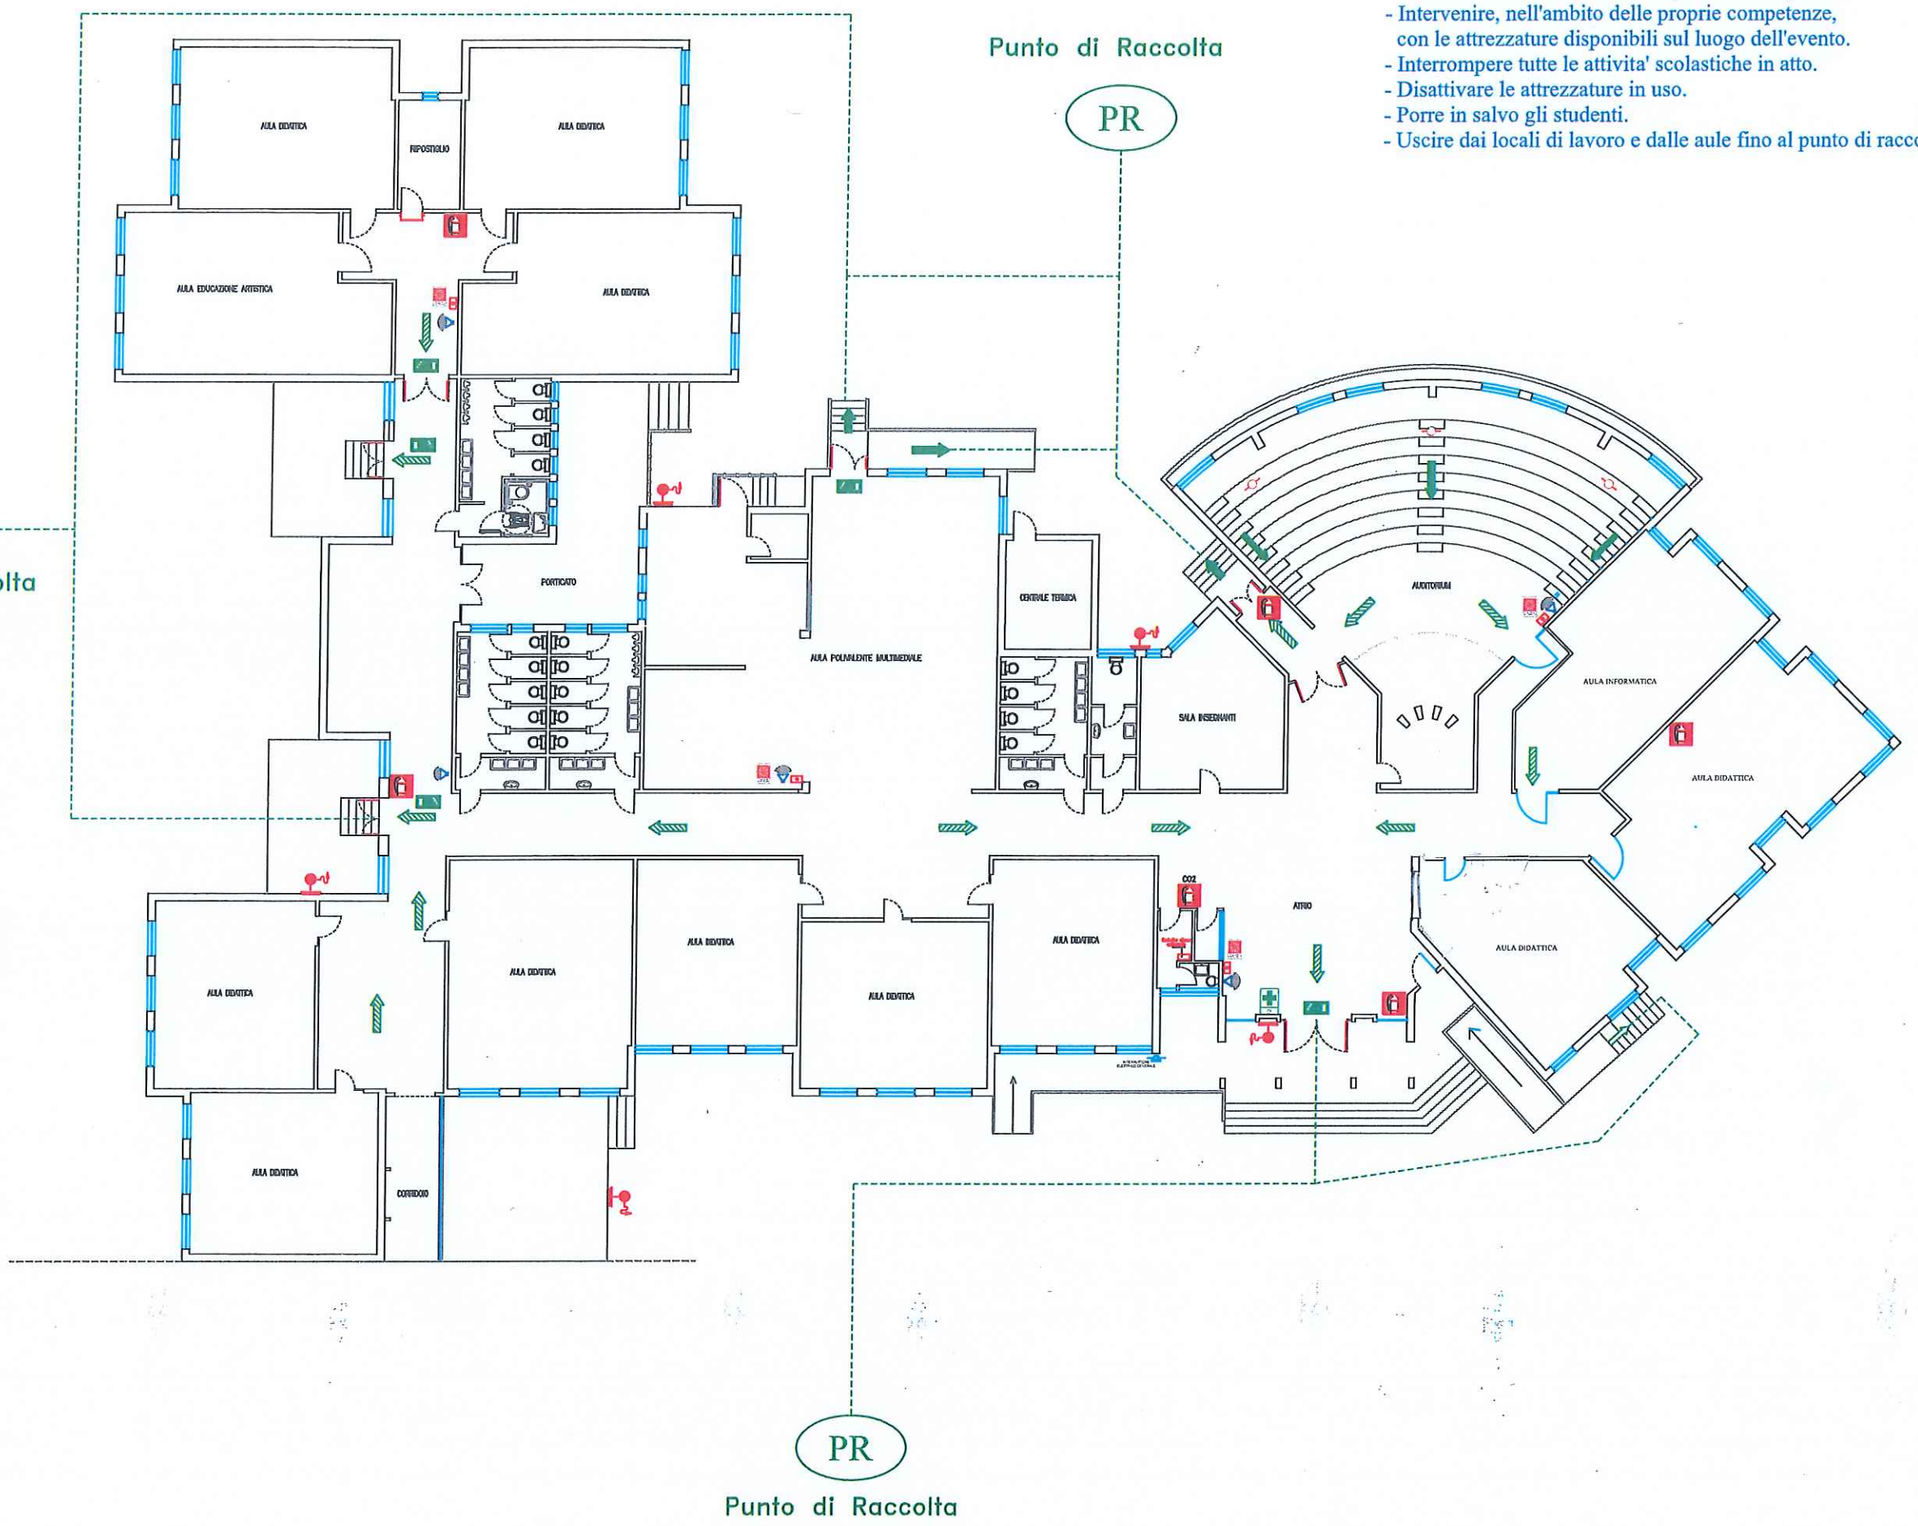

Scuola Secondaria di Primo Grado "Francesco Pennacchi"

Non in scala Rev. Dicembre 2022

SIMBOLO	DEFINIZIONE
	Percorsi di uscita
	Percorsi esterni
	Idrante o Naspo
	Estintore portatile
	Pulsante di allarme
	Sgancio tensione
	Voi siete qui

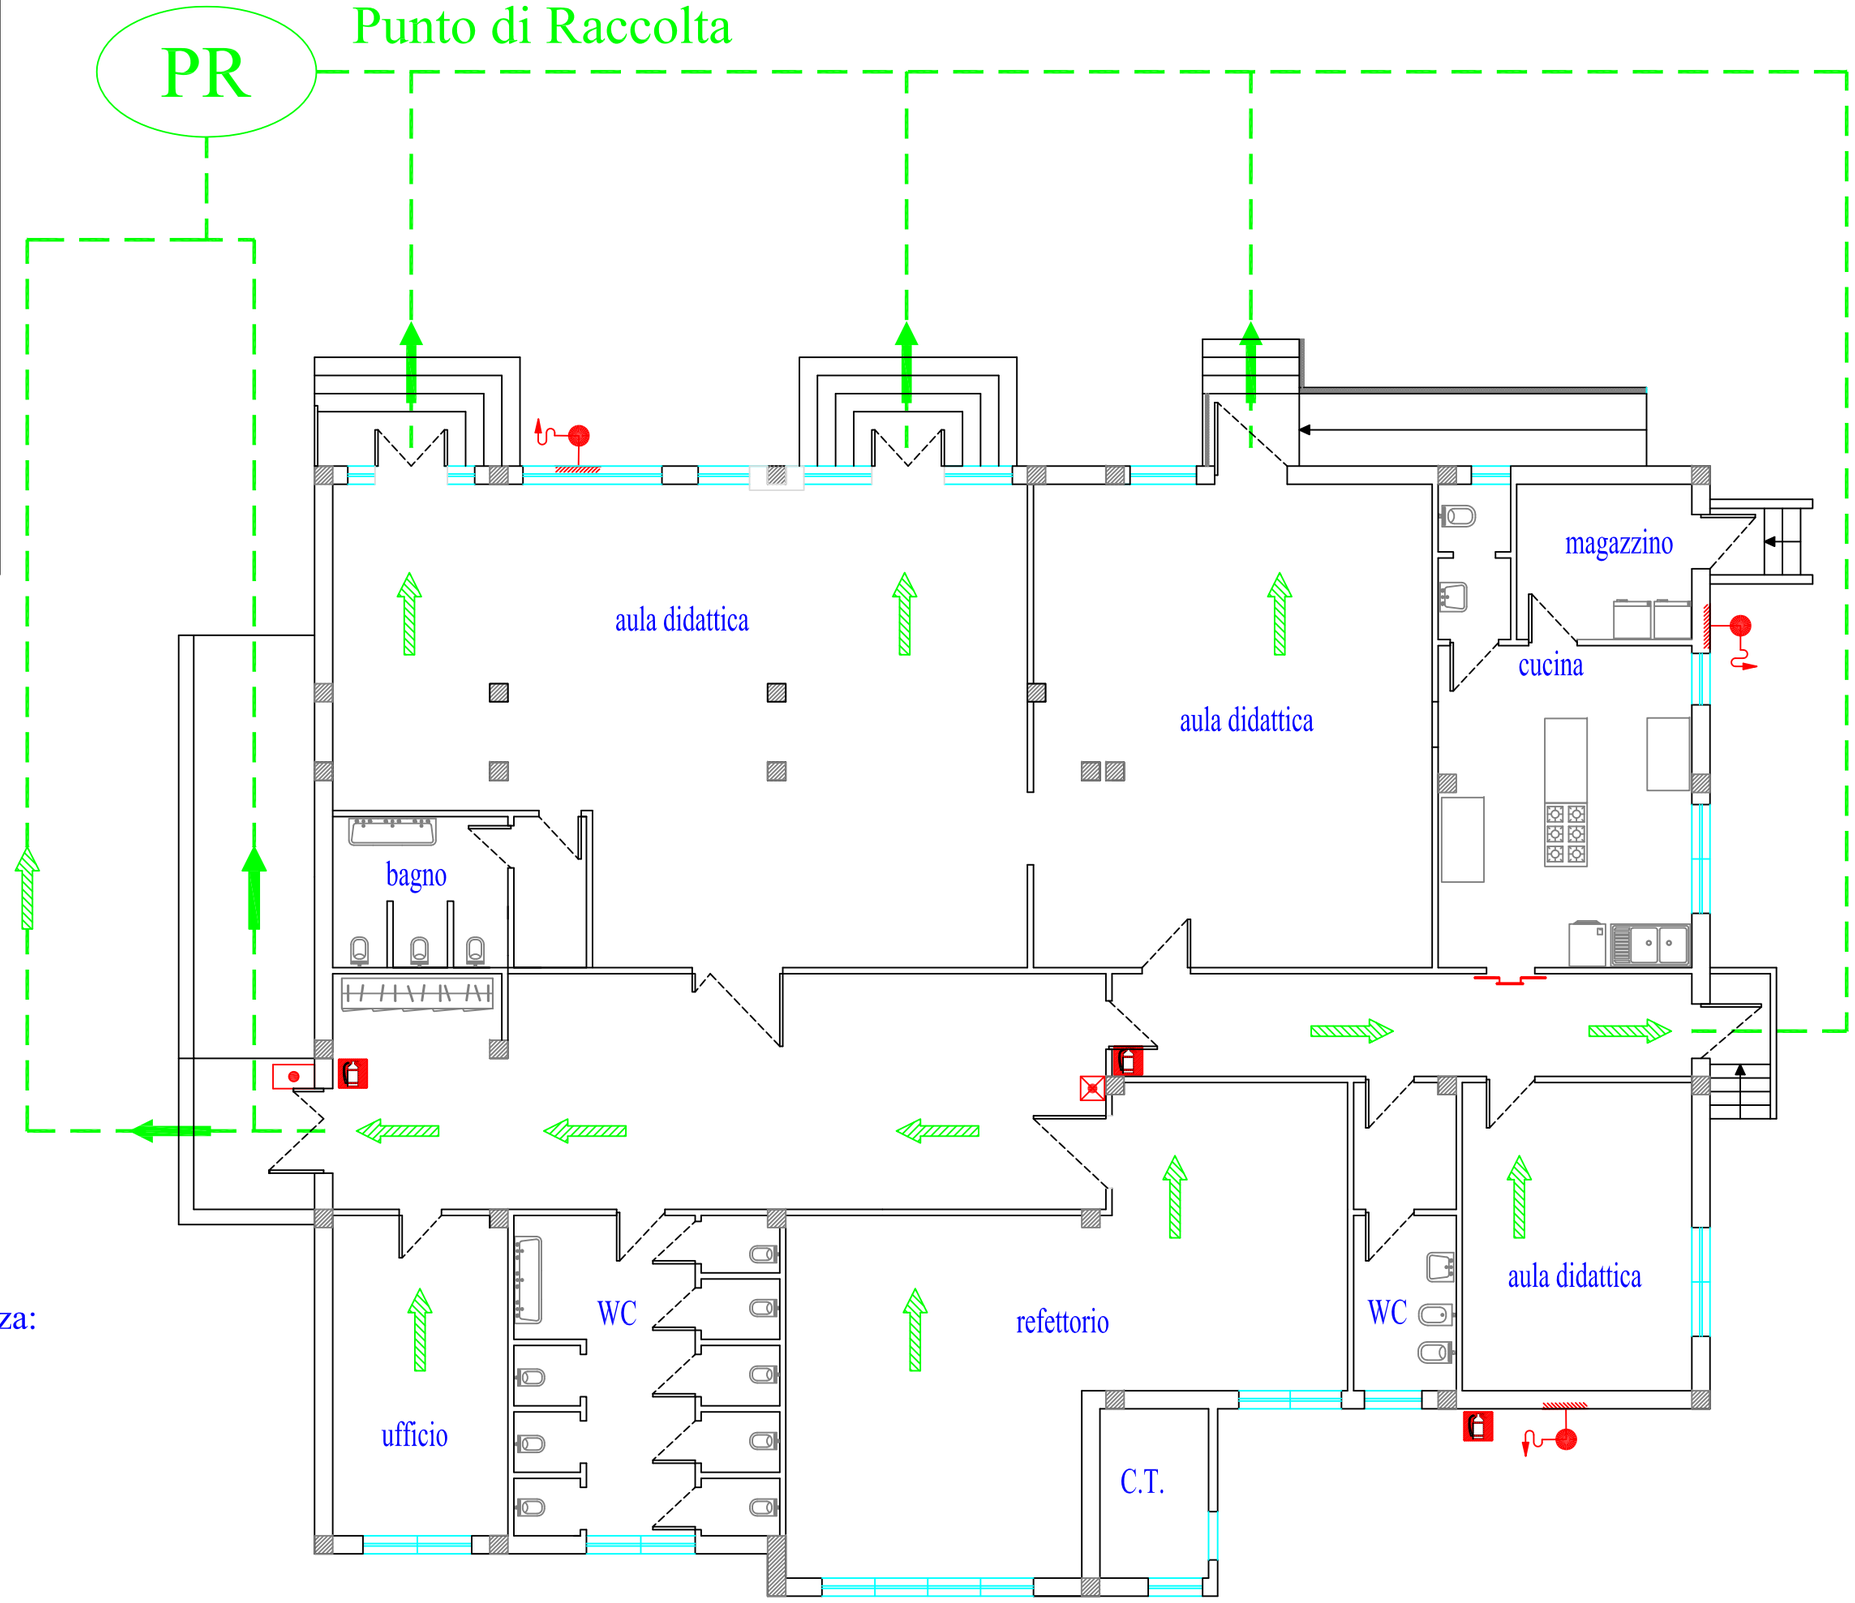


Comportamento da tenere in caso di emergenza:

- Mantenere la calma, non farsi prendere dal panico.
- Intervenire, nell'ambito delle proprie competenze, con le attrezzature disponibili sul luogo dell'evento.
- Interrompere tutte le attivita' scolastiche in atto.
- Disattivare le attrezzature in uso.
- Porre in salvo gli studenti.
- Uscire dai locali di lavoro e dalle aule fino al punto di raccolta PR.


Scuola dell'Infanzia "Mario Sbrillo Siena"

Non in scala - Rev. Gennaio 2024

PLANIMETRIA GENERALE
IN CASO DI EMERGENZA

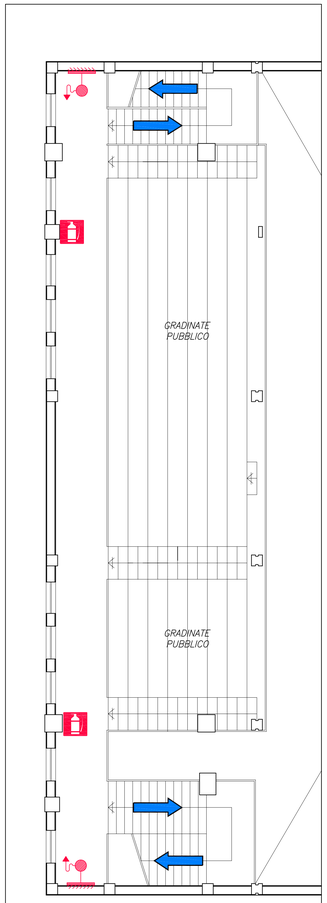


PIANTA PIANO PRIMO

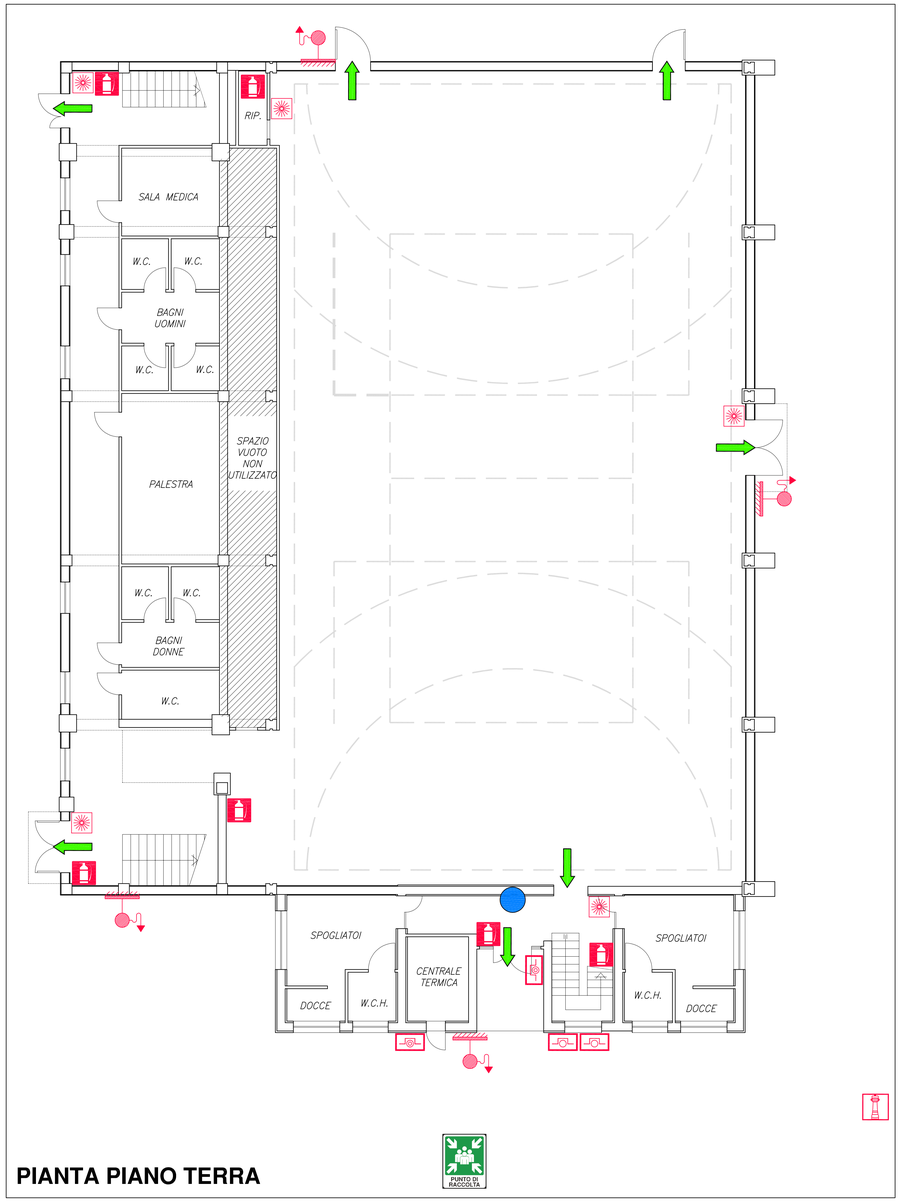

PIANTA PIANO TERRA

LEGENDA

- VOI SIETE QUI / YOU ARE HERE
- PERCORSO PIANO / FLAT ROUTE
- PERCORSO IN DISCESA / DESCENT
- PERCORSO IN SALITA / ASCENT
- ESTINTORE / EXTINGUISHER
- IDRANTE / HYDRANT
- PULSANTE ALLARME MANUALE / FIRE ALARM BUTTON
- PULSANTE SGANCIO TENSIONE / TENSION RELEASE BUTTON
- ATTACCO MOTOPOMPA VV.F UNI 70
- PUNTO DI RACCOLTA / RALLY POINT

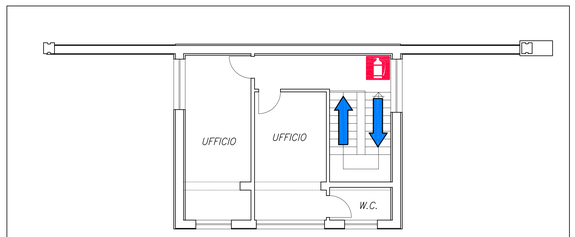

PIANTA PIANO PRIMO

AVVERTENZE

ABBIATE CURA DI:

NON FUMARE

NON TENERE DEPOSITI DI SOSTANZE INFIAMMABILI.

IN PARTICOLARE

1. SE:

NOTATE FUMO

AVVERTITE ODORE DI BRUCIATO

VEDETE UN PRINCIPIO DI INCENDIO


AVVISATE IL RESPONSABILE DELL'ATTIVITA'

2. SE SENTITE UN SEGNALE DI ALLARME:

ABBANDONATE LA SALA UTILIZZANDO LE USCITE DI SICUREZZA SEGNALATE

3. SIETE TENUTI AD EVITARE:

DI ASSUMERE UN COMPORTAMENTO CHE POSSA CREARE PANICO.

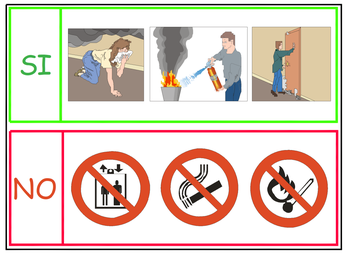

TETRA ENGINEERING
Via del Conservificio, 28/C
Loc. San Martino in Campo
06132 Perugia
tel (+39) 075.6099247
info@tetraengineering.it

WARNINGS

TAKE CARE TO FOLLOW THESE PRECAUTIONS:

NOTICE SMOKE

DO NOT STORE FLAMMABLE LIQUIDS.

MORE SPECIFICALLY

1. IF YOU:

NOTICE SMOKE

SMELL BURNING

SEE A FIRE START

GIVE APPROPRIATE WARNING TO PERSON IN CHARGE

2. IF YOU HEAR AN ALARM GO OFF:

LEAVE THE ROOM AS SOON AS POSSIBLE BY THE SAFETY EXIT

3. YOU MUST NOT

TAKE ANY ACTION THAT MAY CAUSE PANIC IN OTHERS